

- SETTORE 1 = POSTI A SEDERE 290
- SETTORE 2 = POSTI A SEDERE 144
- SETTORE 3 = POSTI A SEDERE 168

DIMENSIONI USCITE DI SICUREZZA ESISTENTI: 1.20 m+2.40 m+1.20 m+2.40 m+2.40 m=9.60 m

Numero moduli da 60 = (960 : 60) = 16 moduli


AFFOLLAMENTO (D.M. 19 agosto 1996 art. 4.1)

602 persone (calcolato in base al numero di posti a sedere)

CAPACITA' DI DEFLUSSO (D.M. 19 agosto 1996 art. 4.2)

602 persone / 50 = 12.24 moduli

| LEGENDA ANTINCENDIO | | |
|---------------------|------|-------------------------------|
| | U.S. | USCITA VERSO IL BASSO |
| | U.S. | USCITA IN PIANO |
| | U.S. | USCITA VERSO L'ALTO |
| | | ATTACCO V.V.F. |
| | | ESTINTORE PORTATILE A POLVERE |
| | | INGRESSO |
| | | TRANSENNE |
| | | SERVIZI IGIENICI |
| | | LUCI DI EMERGENZA |
| | | SETTORE 1 |
| | | SETTORE 2 |
| | | SETTORE 3 |
| | | SETTORE 4 |

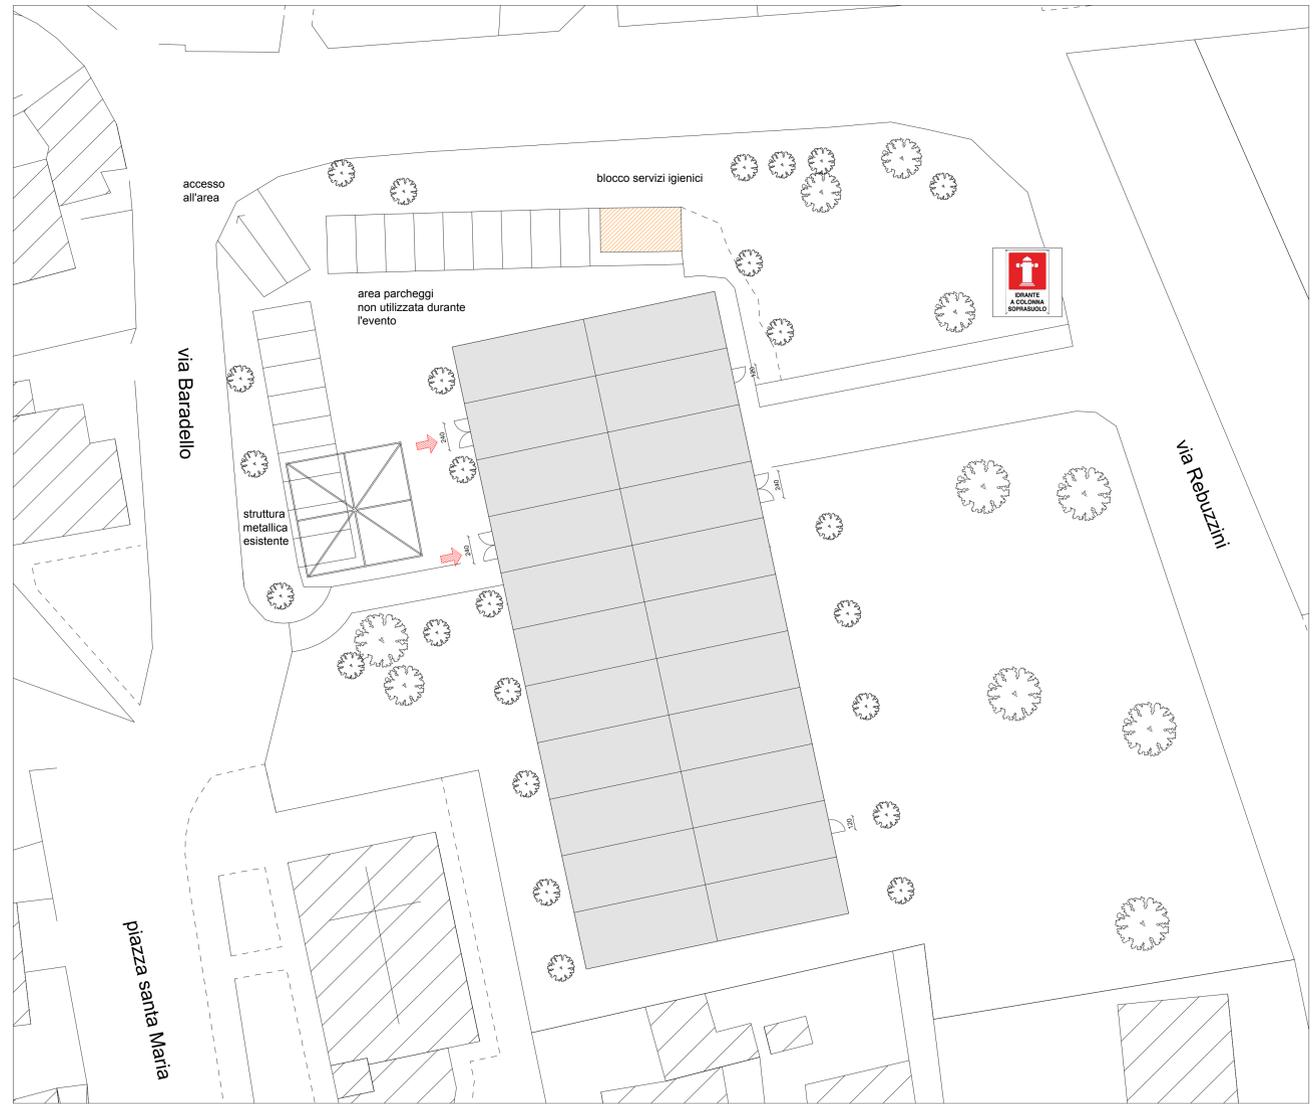

| SAI progetti s.r.l. Servizi per l'Architettura e l'Ingegneria Via Baradello, 5 24121 Bergamo Tel. 035 234006 Fax 035 4122562 E-mail: info@sai-progetti.net | | | | TAVOLA 01 | FILE | | | | | | | | | | |
|---|------|--|------|-------------------------|-------------------------------|--|------|-------|--|--|--|--|--|--|--|
| OGGETTO VERIFICA AI SENSI DEL D.M. 19 agosto 1996 VERIFICA MASSIMO AFFOLLAMENTO E CAPACITA' DI DEFLUSSO DURANTE LA MANIFESTAZIONE "WEEK END IN FAMIGLIA" CHE SI TERRA' IL 19 SETTEMBRE 2015 PRESSO IL PALATENDA DI SOTTO IL MONTE GIOVANNI XXIII | | COMMITTENTE COMUNE DI SOTTO IL MONTE GIOVANNI XXIII Piazza Mater et Magistra, 1 24039 Sotto il Monte Giovanni XXIII (BG) | | DATA 10-09-15 | SCALA 1:50 1:150 | DISegnato DA: E. Z. CONTROLLATO DA: E. Z. | | | | | | | | | |
| TITOLO TAVOLA planimetria generale e pianta palatenda CONFIGURAZIONE CON 602 POSTI A SEDERE | | AGGIORNAMENTI <table border="1"> <thead> <tr> <th>REV.</th> <th>DATA</th> <th>DESCRIZIONE MODIFICHE</th> <th>DEL.</th> <th>VERSO</th> </tr> </thead> <tbody> <tr> <td> </td> <td> </td> <td> </td> <td> </td> <td> </td> </tr> </tbody> </table> | | REV. | DATA | DESCRIZIONE MODIFICHE | DEL. | VERSO | | | | | | FASE <input type="checkbox"/> RILVIO <input type="checkbox"/> PRELIMINARE <input type="checkbox"/> DEFINITIVO <input checked="" type="checkbox"/> ESECUTIVO <input type="checkbox"/> CANTIERE <input type="checkbox"/> COME REALIZZATO | |
| REV. | DATA | DESCRIZIONE MODIFICHE | DEL. | VERSO | | | | | | | | | | | |
| | | | | | | | | | | | | | | | |