

- SETTORE 1 + POSTI A SEDERE 290
- SETTORE 2 + POSTI A SEDERE 144
- SETTORE 3 + POSTI A SEDERE 168

**DIMENSIONI USCITE DI SICUREZZA ESISTENTI:** 1.20 m+2.40 m+1.20 m+2.40 m+2.40 m=9.60 m

Numero moduli da 60 = (960 : 60 ) = 16 moduli


**AFFOLLAMENTO** (D.M. 19 agosto 1996 art. 4.1)

602 persone (calcolato in base al numero di posti a sedere)

**CAPACITA' DI DEFLUSSO** (D.M. 19 agosto 1996 art. 4.2)

602 persone / 50 = 12.04 moduli

LEGENDA ANTINCENDIO				
	U.S.	USCITA VERSO IL BASSO		SERVIZI IGIENICI
		USCITA IN PIANO		LUCI DI EMERGENZA
	U.S.	USCITA VERSO L'ALTO		SETTORE 1
		ATTACCO V.V.F.		SETTORE 2
		ESTINTORE PORTATILE A POLVERE		SETTORE 3
		INGRESSO		SETTORE 4
		TRANSENNE		

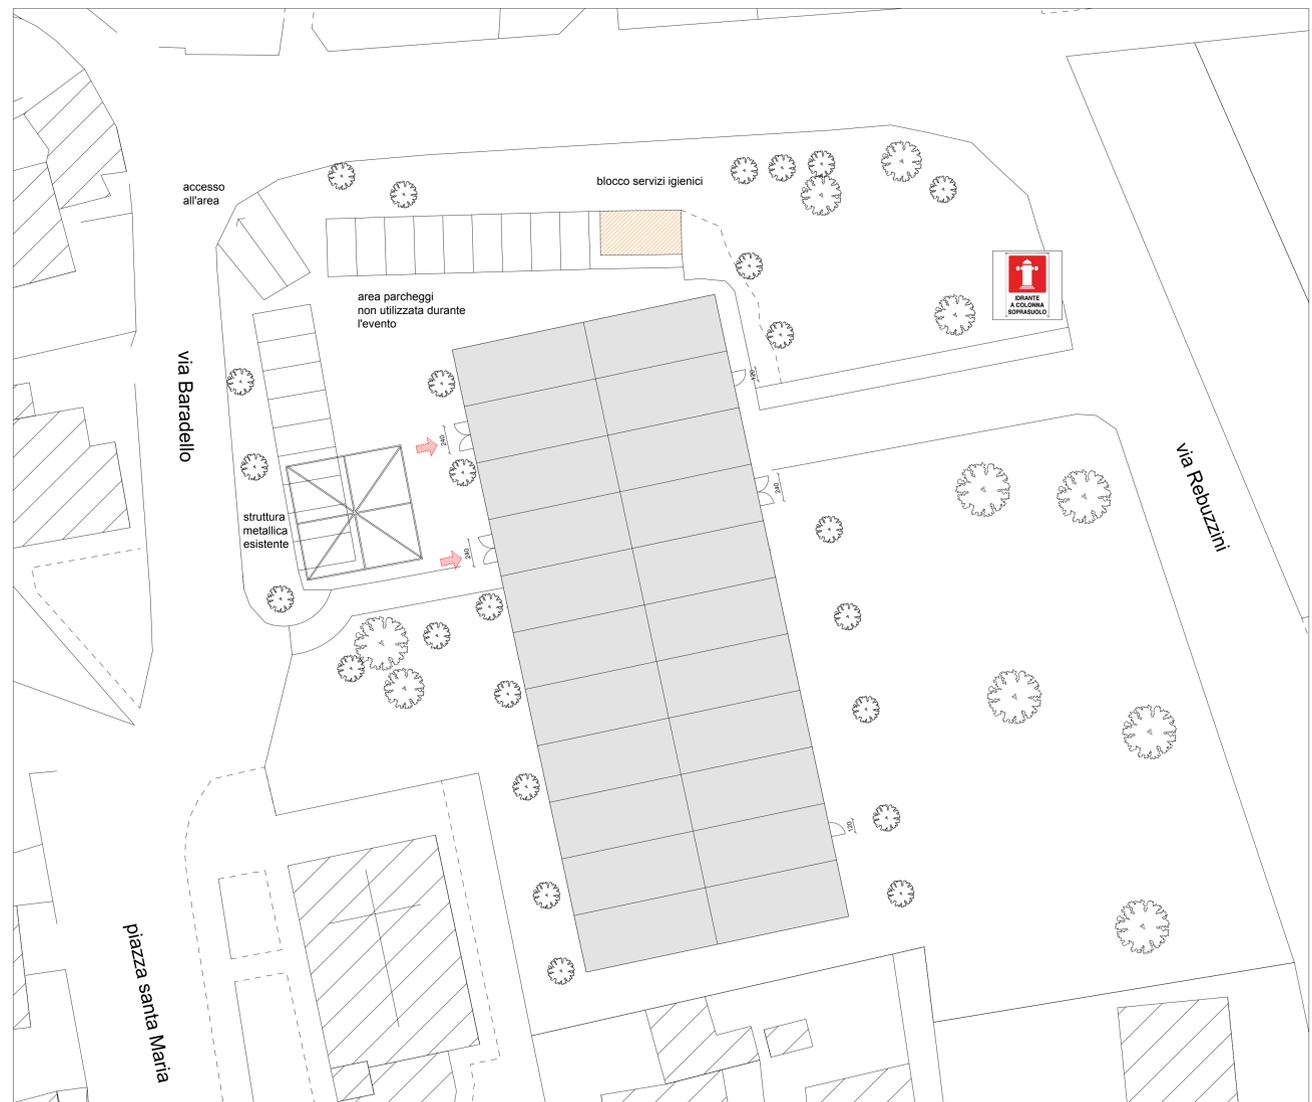

SAI progetti s.r.l. Servizi per l'Architettura e l'Ingegneria Via Borelli, 5 24121 Bergamo Tel. 035 234000 Fax 035 4122562 E-mail: info@sai-progetti.net				TAVOLA	FILE										
<b>OGGETTO</b> VERIFICA AI SENSI DEL D.M. 19 agosto 1996 VERIFICA MASSIMO AFFOLLAMENTO E CAPACITA' DI DEFLUSSO DURANTE LA MANIFESTAZIONE "WEEK END IN FAMIGLIA" CHE SI TERRA' IL 19 SETTEMBRE 2015 PRESSO IL PALATENDA DI SOTTO IL MONTE GIOVANNI XXIII		<b>COMMITTENTE</b> COMUNE DI SOTTO IL MONTE GIOVANNI XXIII Piazza Mater et Magistra, 1 24039 Sotto il Monte Giovanni XXIII (BG)		02											
<b>TITOLO TAVOLA</b> planimetria generale e pianta palatenda CONFIGURAZIONE CON 602 POSTI A SEDERE		<b>AGGIORNAMENTI</b> <table border="1"> <thead> <tr> <th>REV.</th> <th>DATA</th> <th>DESCRIZIONE MODIFICHE</th> <th>DEL.</th> <th>VERSO</th> </tr> </thead> <tbody> <tr> <td> </td> <td> </td> <td> </td> <td> </td> <td> </td> </tr> </tbody> </table>		REV.	DATA	DESCRIZIONE MODIFICHE	DEL.	VERSO						DATA 10-09-15 SCALA 1:500 / 1:150 DISegnato DA: E. Z. CONTROLLATO DA: E. Z.	FASE <input type="checkbox"/> RILVIO <input type="checkbox"/> PRELIMINARE <input type="checkbox"/> DEFINITIVO <input checked="" type="checkbox"/> ESECUTIVO <input type="checkbox"/> CANTIERE <input type="checkbox"/> COME REALIZZATO
REV.	DATA	DESCRIZIONE MODIFICHE	DEL.	VERSO											