



CITTÀ DI SOTTO IL MONTE GIOVANNI XXIII

Provincia di Bergamo


Cap. 24039
C.F. 82003830161

Tel. 035/791343
Fax 035/790204


OPERE DI ABBATTIMENTO BARRIERE ARCHITETTONICHE VIA Z. RONCALLI

Si comunica che per i lavori in oggetto, il traffico pedonale e veicolare potrebbe subire delle restrizioni a partire da **mercoledì 9 novembre 2022**.

L'Amministrazione Comunale ringrazia i cittadini per la pazienza e la collaborazione che sapranno dimostrare

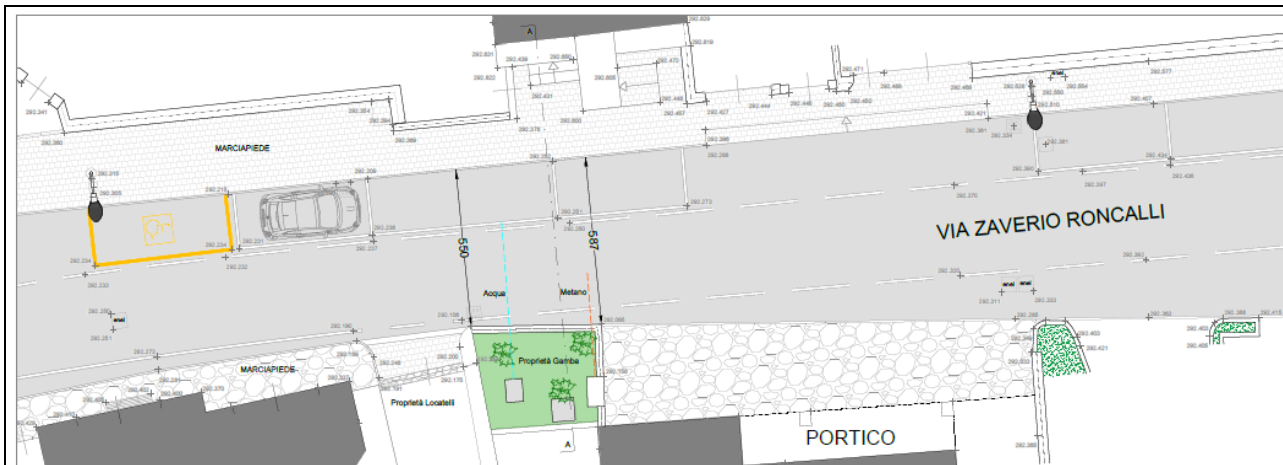

PLANIMETRIA STATO DI FATTO
Scala 1:100

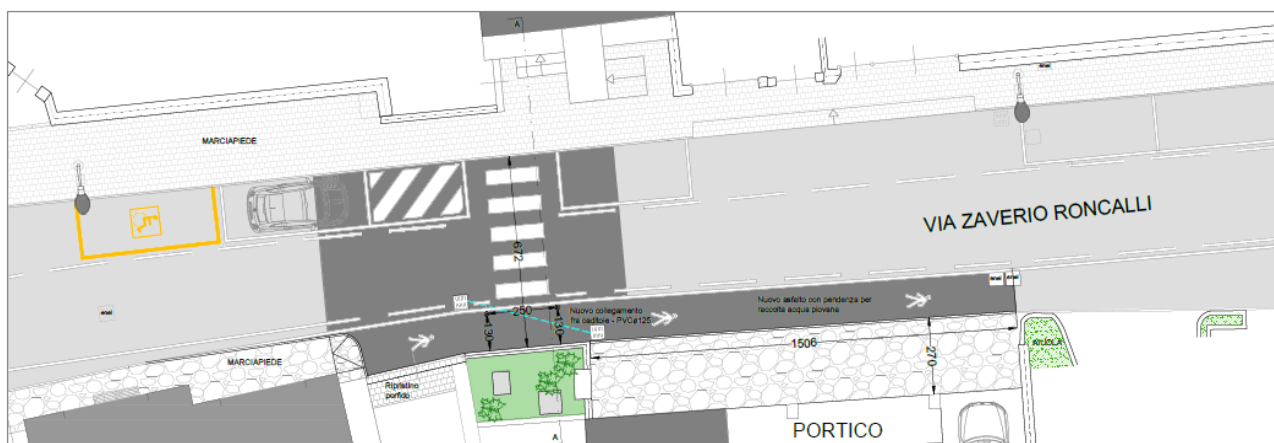

PLANIMETRIA PROGETTO
Scala 1:100