



COMUNE DI SOTTO IL MONTE GIOVANNI XXIII
Provincia di Bergamo

**ITINERARI STRADALI, DI COMPETENZA COMUNALE, PERCORRIBILI PER I
VEICOLI ECCEZIONALI E I TRASPORTI IN CONDIZIONI DI ECCEZIONALITÀ
AI SENSI DELL'ART.42 DELLA L.R. 6/2012.**

RELAZIONE

La presente Relazione viene redatta ai sensi del d.lgs. 30 aprile 1992 n. 285 «Codice della strada»; d.p.r. 16 dicembre 1992 n. 495 ; L.R. 6/2012 art. 42; D.G.R. 4 marzo 2019 - n. XI/1341 “Approvazione delle linee guida per l’esercizio delle funzioni relative alle autorizzazioni alla circolazione dei trasporti eccezionali – L.R. 4 aprile 2012, n. 6, art. 42 – 2° aggiornamento”:


- A. Strade percorribili per i veicoli eccezionali e i trasporti in condizioni di eccezionalità categorie A (33 ton), B (40 ton), C (56 ton.), D (72 ton), E (108 ton.), F (pali) , G (carri), H (coils), I (Pre 25x75), J (Pre 25x108), K (Pre 35x108) e L (macchine agricole eccezionali), M (fuori sagoma), N (fuori sagoma)
- a. **VIA PRIVATA BERNASCONI TRATTO DAL CONFINE CON IL COMUNE DI TERNO D'ISOLA FINO ALL'INTERSEZIONE CON VIA ANDITO BEDESCO E PROSEGUIMENTO SU VIA DELLE INDUSTRIE;**
 - b. **VIA DELLE INDUSTRIE;**
 - c. **VIA DEGLI ARTIGIANI;**
 - d. **VIA ANDITO BEDESCO.**

nelle strade sopra indicate, indicate nell'allegata planimetria in colore verde, non sono presenti manufatti che possono intralciare il transito dei veicoli/trasporti eccezionali

- B. L'intersezione tra le vie DELLE INDUSTRIE e DEGLI ARTIGIANI è attraversata da un elettrodotto di Alta Tensione riconducibile a proprietà ENEL SPA, evidenziato in colore blu nella allegata planimetria, con altezza minima dal paino di campagna di m. 6,00 + 10 mm/Kv nominale;
- C. Su tutte le altre strade del Comune di SOTTO IL MONTE GIOVANNI XXIII, ad esclusione dei tratti individuati al punto A, non sono ammessi transiti con veicoli eccezionali delle categorie A-B-C-D-E-F-G-H-I-J-K-L-M-N;
- D. Sul territorio comunale di SOTTO IL MONTE GIOVANNI XXIII sono presenti strade di competenza della Provincia di BERGAMO, SP 166 e SP 168, che provvede in autonomia a determinarne la transitabilità con apposito atto.

Sotto il Monte Giovanni XXIII, 15.03.2022

Il Responsabile del Settore Tecnico
arch. Michele Fausto Tancredi

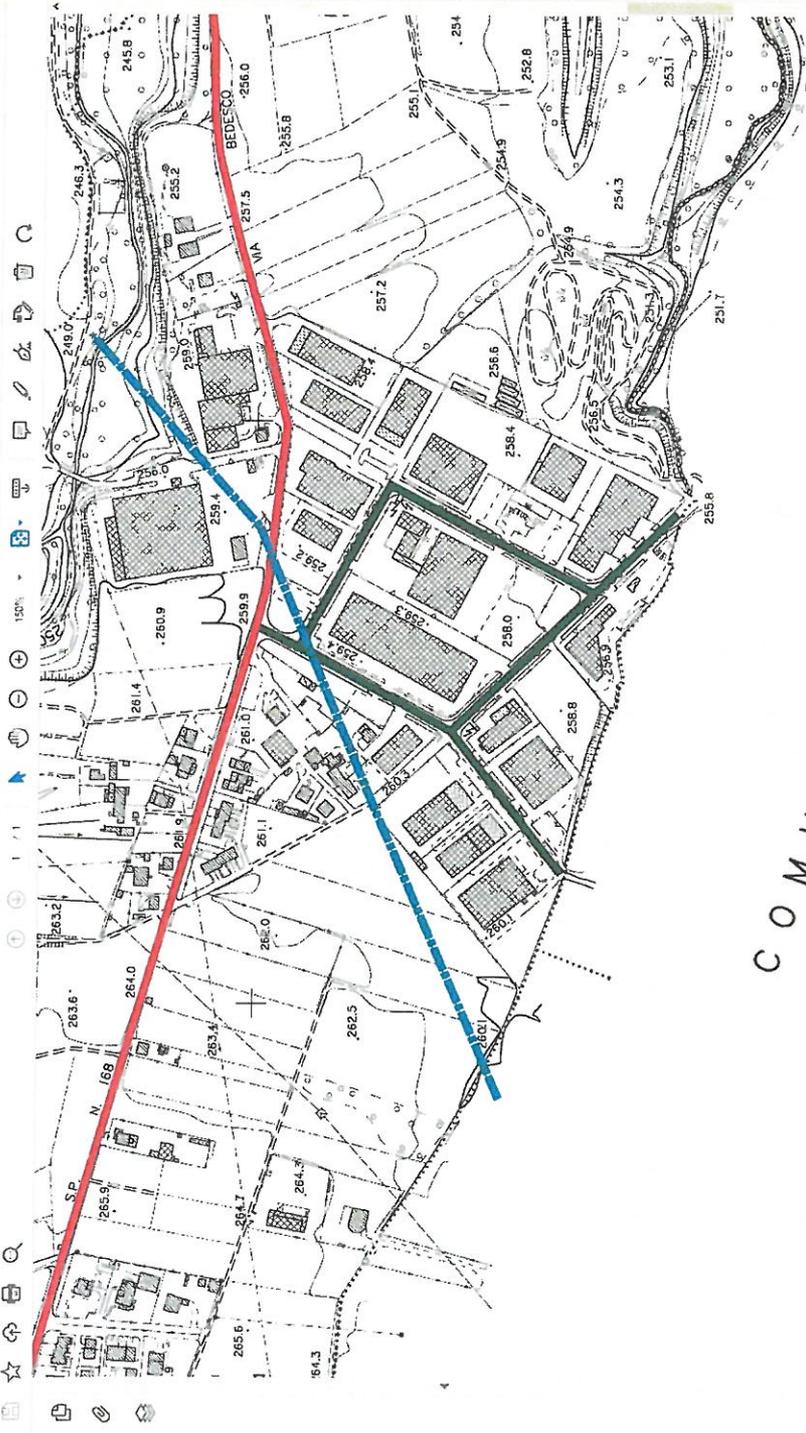

- Esporta PDF
- Modifica PDF
- Crea PDF
- Commento
- Combinati file
- Organizza pagine
- Comprimi PDF
- Redigire
- Proteggere
- Adobe Sign
- Compila e firma
- Invia per commenti
- Altri strumenti

COMUNE

Converti, modifica e firma elettronicamente
moduli e contratti in PDF

Per gestire il piano

850 x 850 mm

Scrivi qui per eseguire la ricerca